


# SWA System Abdichtung

mit Turbotec 2K Reaktivabdichtung  
für den Lastfall Bodenfeuchtigkeit

(Anlehnung DIN [18195-4](#))

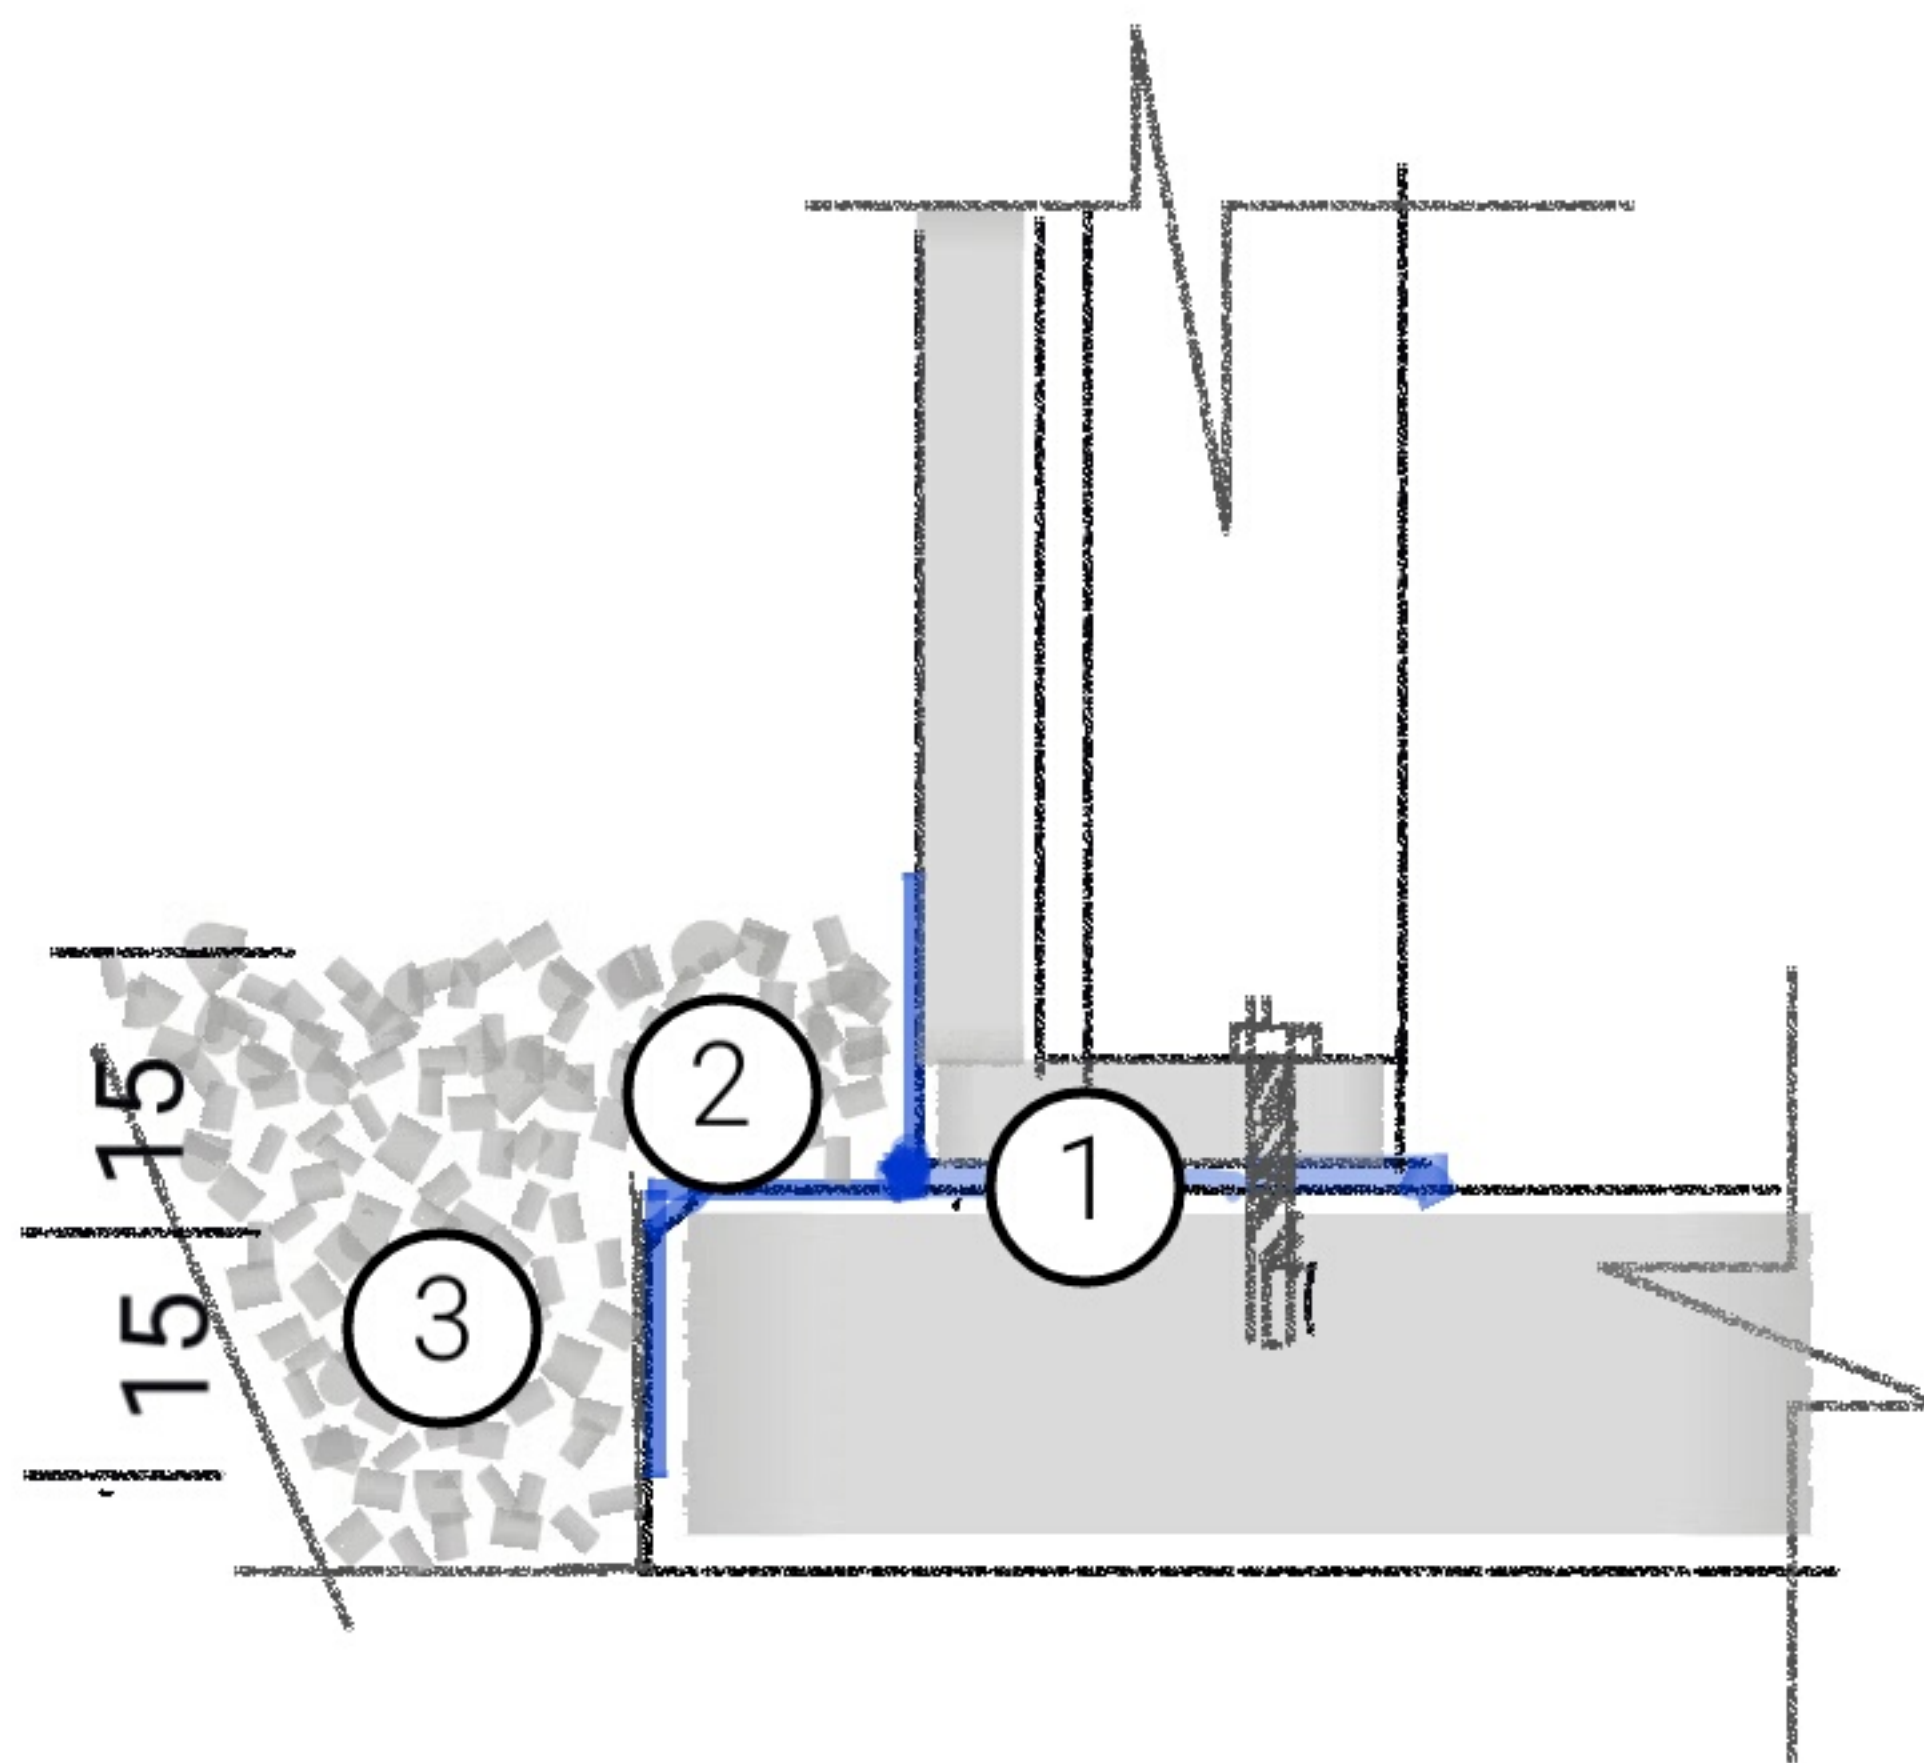

1. Turbotec 2K unter den  
Kelleraußenwänden,  
2-3 mm stark

2. Abdichten der horizontalen  
und vertikalen Fugen mit  
Turbotec 2K mit Vlieseinlage.

3. Verfüllung des Sohlen-  
bereiches mit Liapor-Granulat  
zur Wärmedämmung, als  
mechanischer Schutz und zur  
Drainagierung



**Eins, zwei,  
dry!**

Turbotec 2K Reaktivabdichtung